



DETALHAMENTO ESPAÇO MULTIFUNCIONAL		
ITEM	QT.	DESCRIÇÃO
01	01	BANCADA COM ARMÁRIO ENVELOPADO EM MDF COR NOGUEIRA OU SIMILAR. PORTAS GAVETAS EM MDF COR BRANCO, PLANEJADO. ACOBAMENTO EM FITA DE BORDA, CAMBIO EM GRANTO AZULEIRO ORNAMENTAL 20mm MEDINDO 160X60X90cm COM CUBA DE INOX Nº 1 E TORNEIRA INOX PARA COZINHA BANHEIRA. CONFORME ITEM 01 DO TERMO DE REFERÊNCIA.
02	08	BANCADA COM ARMÁRIO COR NOGUEIRA OU SIMILAR COM BRANCO EM MDF, PLANEJADO 160X90cm ACOBAMENTO COM FITA DE BORDA. CONFORME ITEM 2 DO TERMO DE REFERÊNCIA
03	01	ARMÁRIO SUPERIOR EM MDF COM 2 PORTAS DE ABRIR ENVELOPADO NO COR PADRÃO DO EMPREENDIMENTO COM AS PORTAS EM MDF NA COR BRANCO E PISTÃO A GÁS. NICHU PARA MICROONDAS EM MDF COR NOGUEIRA OU SIMILAR PADRÃO DO EMPREENDIMENTO.COM PASSA FIO ACOBAMENTO COM FITA DE BORDA. VER DETALHE EM PROJETO. CONFORME 3 DO TERMO DE REFERÊNCIA
04	04	MESA PLANEJADA EM MDF COR NOGUEIRA OU SIMILAR MEDINDO 140cmx320cmx80cm, COM DUAS CAIXAS DE TOMADAS PARA MESA EMBUTIDAS, PASSA FIO E 6 GAVETAS TELESCÓPICA EM MDF COM COR NOGUEIRA OU SIMILAR. CONFORME ITEM 4 DO TERMO DE REFERÊNCIA
05	02	MESA PLANEJADA EM MDF COR BRANCO MEDINDO 110cmx250cmx80cm COM 1 CAIXA DE TOMADAS PARA MESA, PASSA FIO E ACOBAMENTO COM FITA DE BORDA. CONFORME ITEM 5 DO TERMO DE REFERÊNCIA

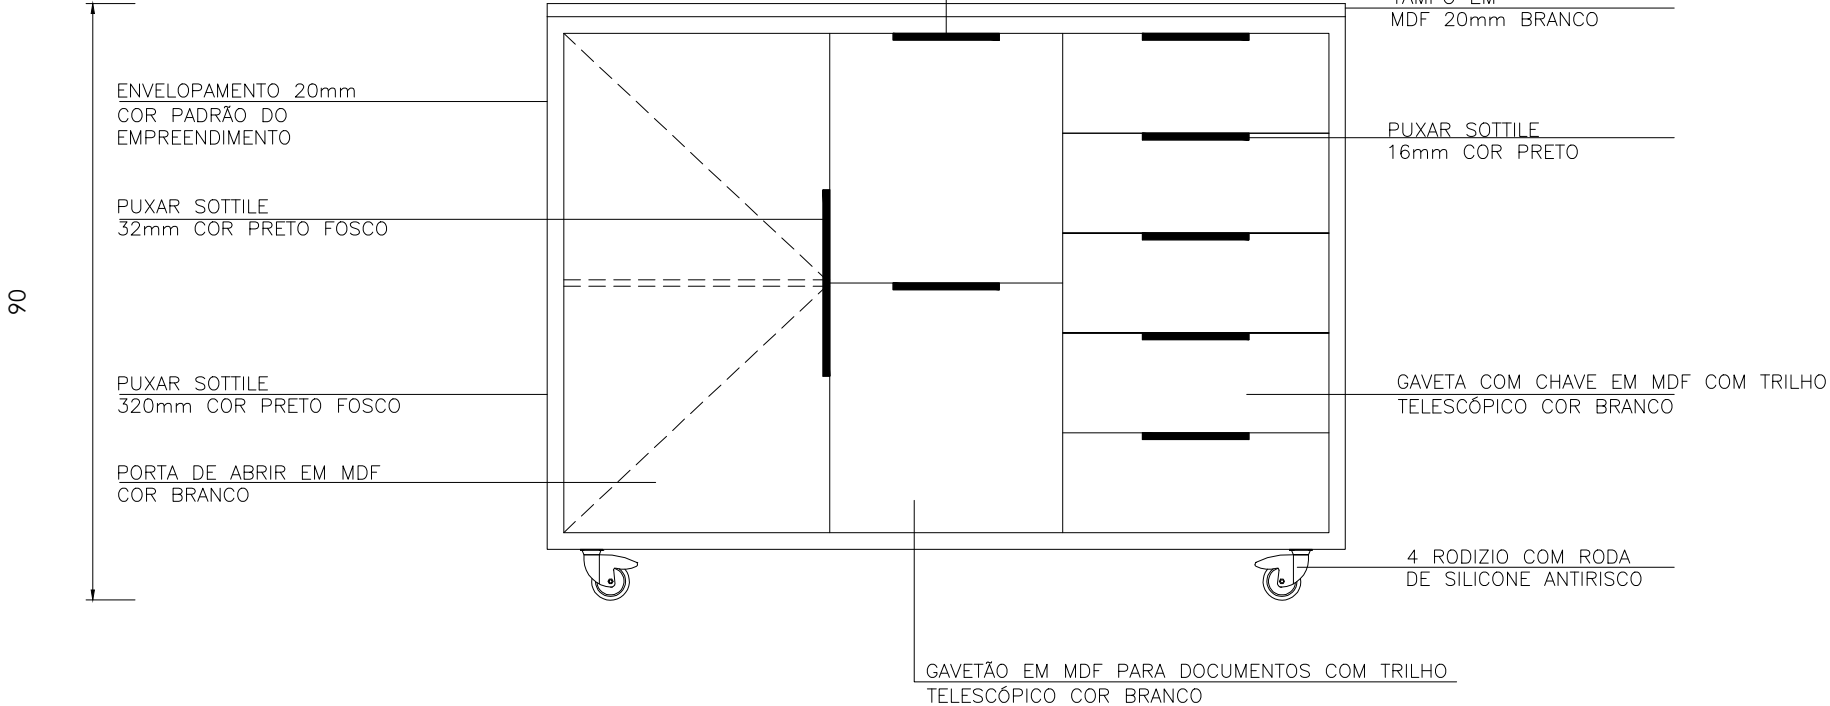

ITEM 02 – VISTA FRONTAL

ESCALA 1:25

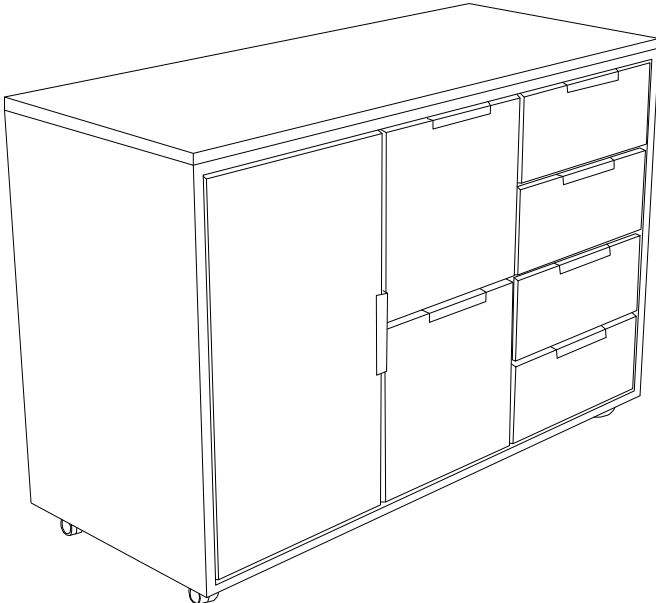

ITEM 02 – PERSPECTIVA

NOTAS:
ANTES DA EXECUÇÃO E AQUISIÇÃO DOS MATERIAIS FAVOR CONFIRMAR TODAS AS
IN LOCO.

ESPAÇO MULTIFUNCIONAL

Proprietário : CAMARA MUNICIPAL DE IPATINGA

Endereço :
PRAÇA DOS 3 PODERES, CENTRO ,IPATINGA-MG

Eng. Civil : ADEILSON VIANA DA SILVA – CREA: 92.443/D – MG

Rev.:	Revisado por :	Rev.:	Revisado por :	Data : NOV/2019	Escala :	Folha : 03/05
A		C		Desenho :	INDICADA	Projeto : 07/2019
B		D				