

116



LEGENDA


 **Booster**

DEGEO - Dep. de Geoprocessamento
SMD - Secretaria Municipal de Dados
PREFEITURA MUNICIPAL DE IPATINGA

Projeto
Aeriofotogramétrico de área em Ipatinga
Sistemas de Coordenadas
SIRGAS 2000 UTM Zona 23S

Arquivo

Formato	Escala	Data
A3	1 500	22/09/2023

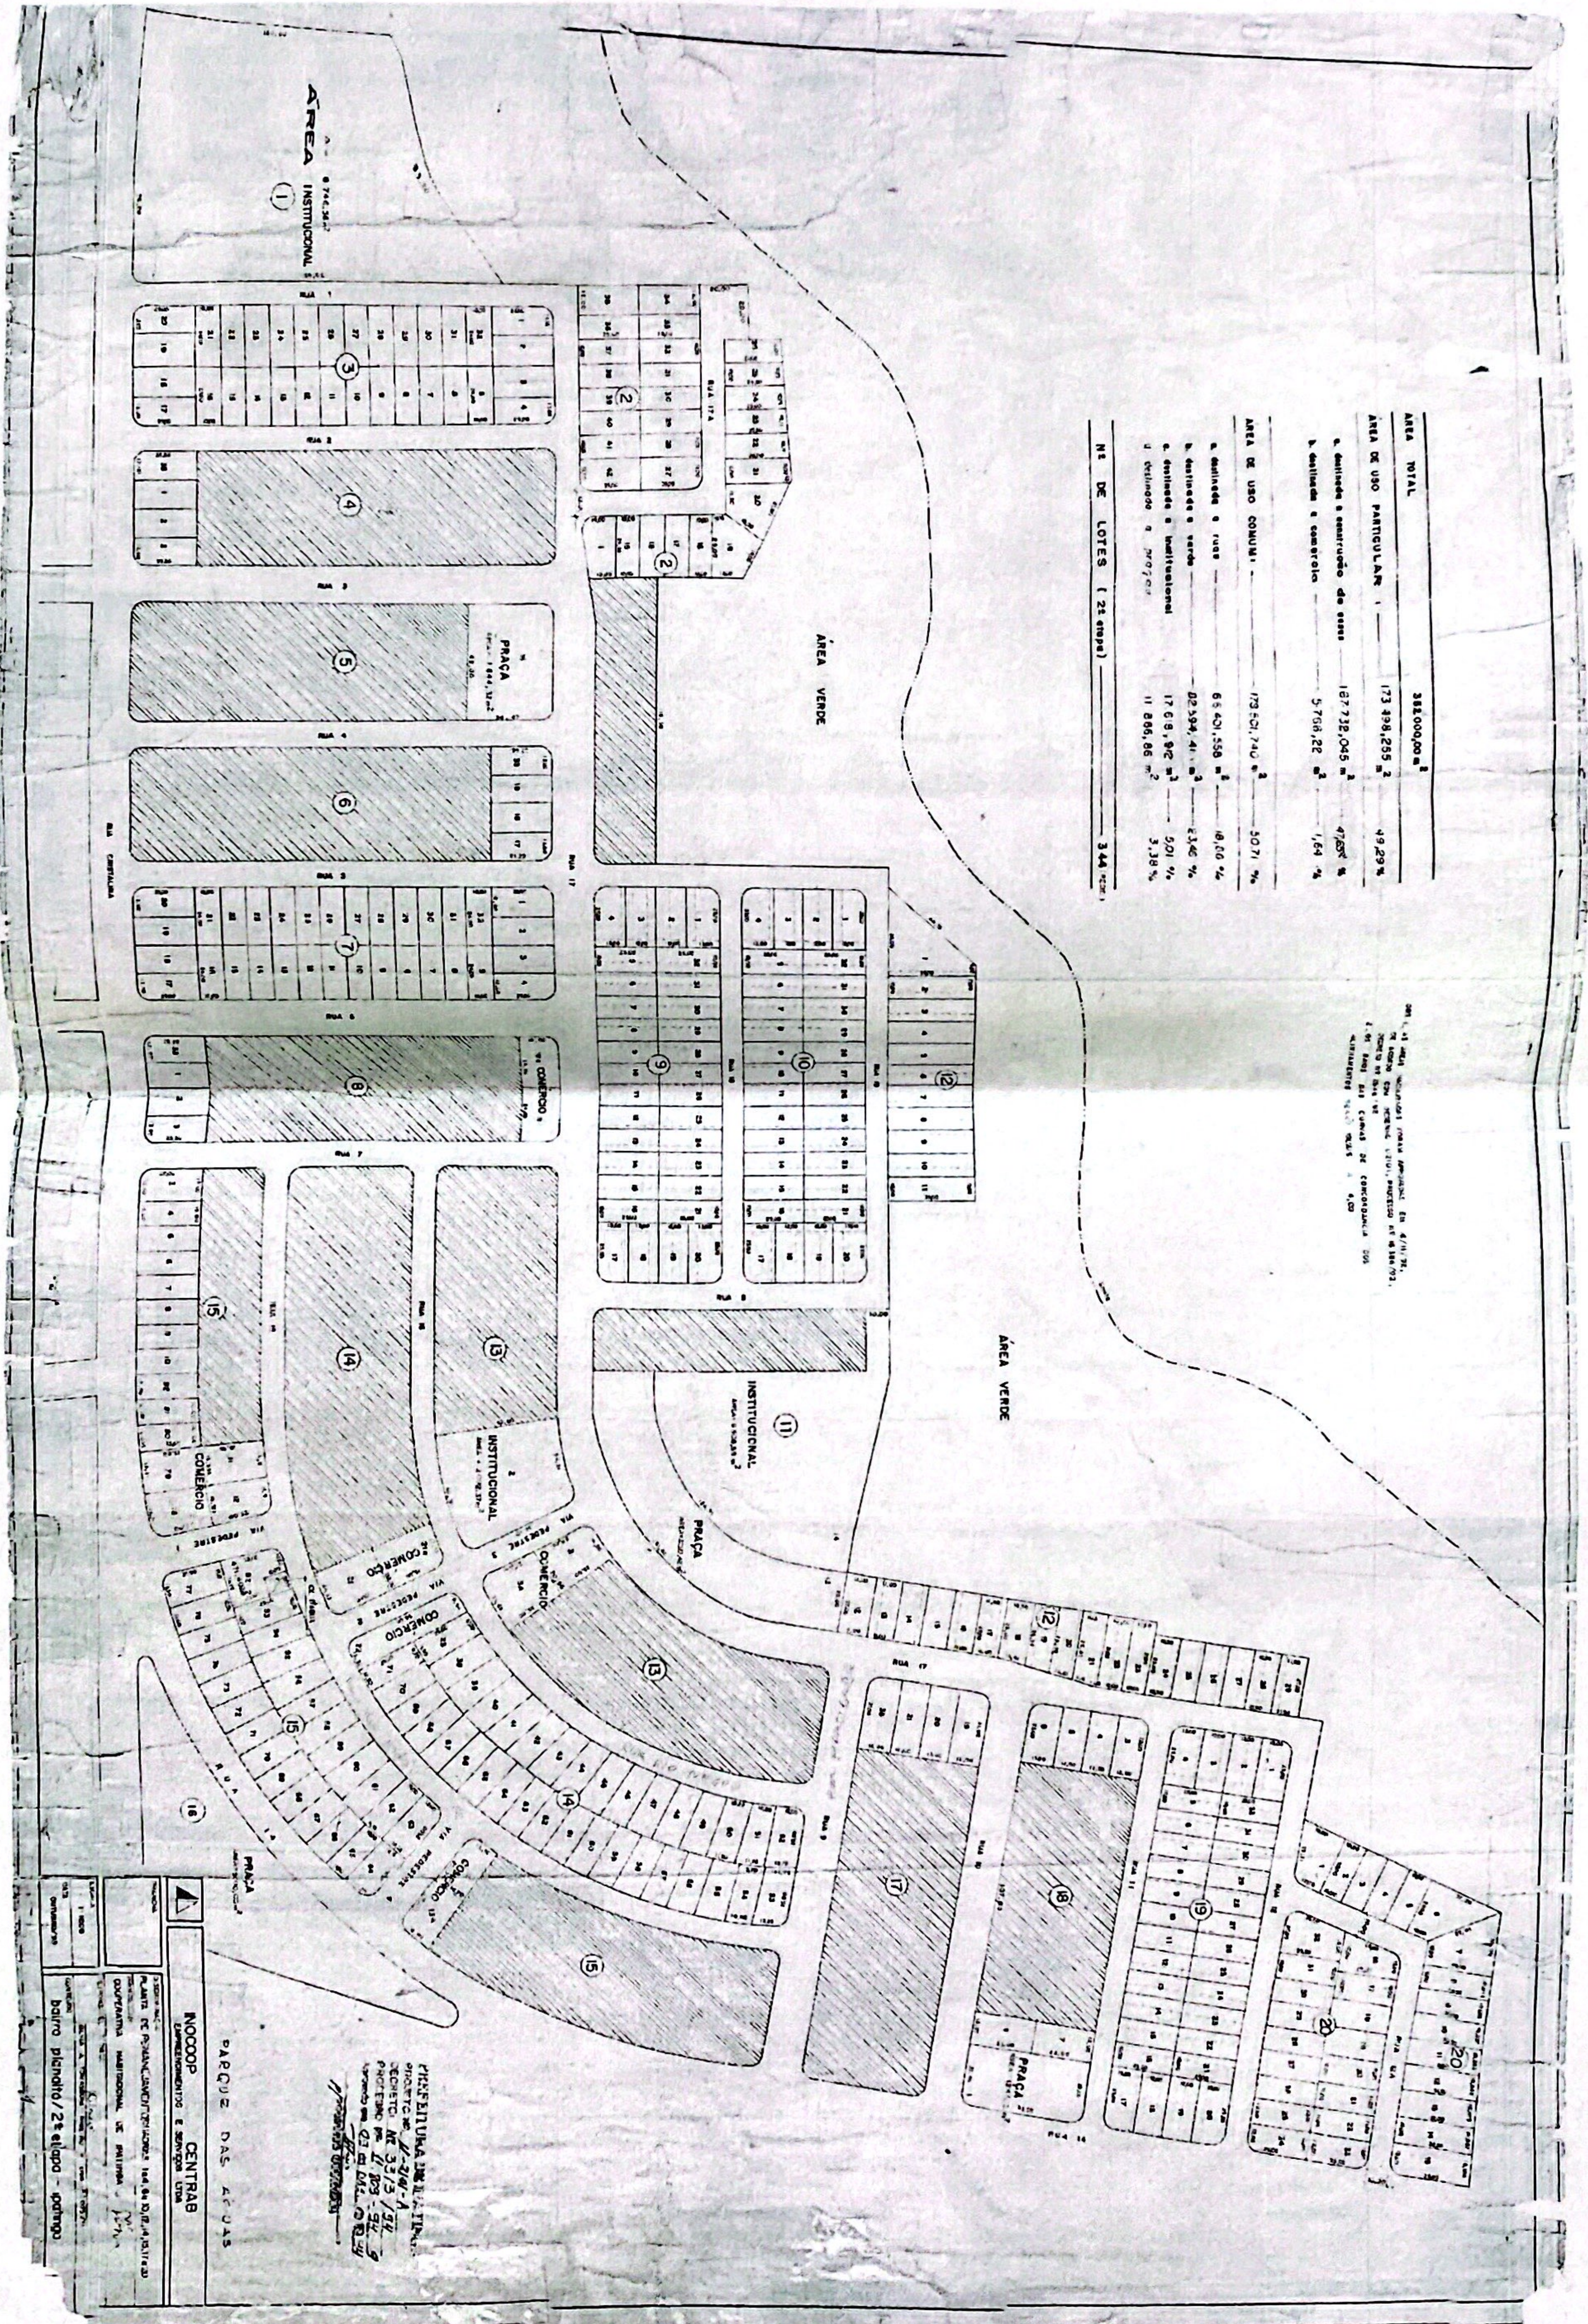




PRESENCIA DA...
 SECRETARIA DE...
 PROPOSTA Nº...
 DATA...

 COOP. CENTRAB
 UNIDADE...
 PLANO DE...
 GOVERNAMENTO...

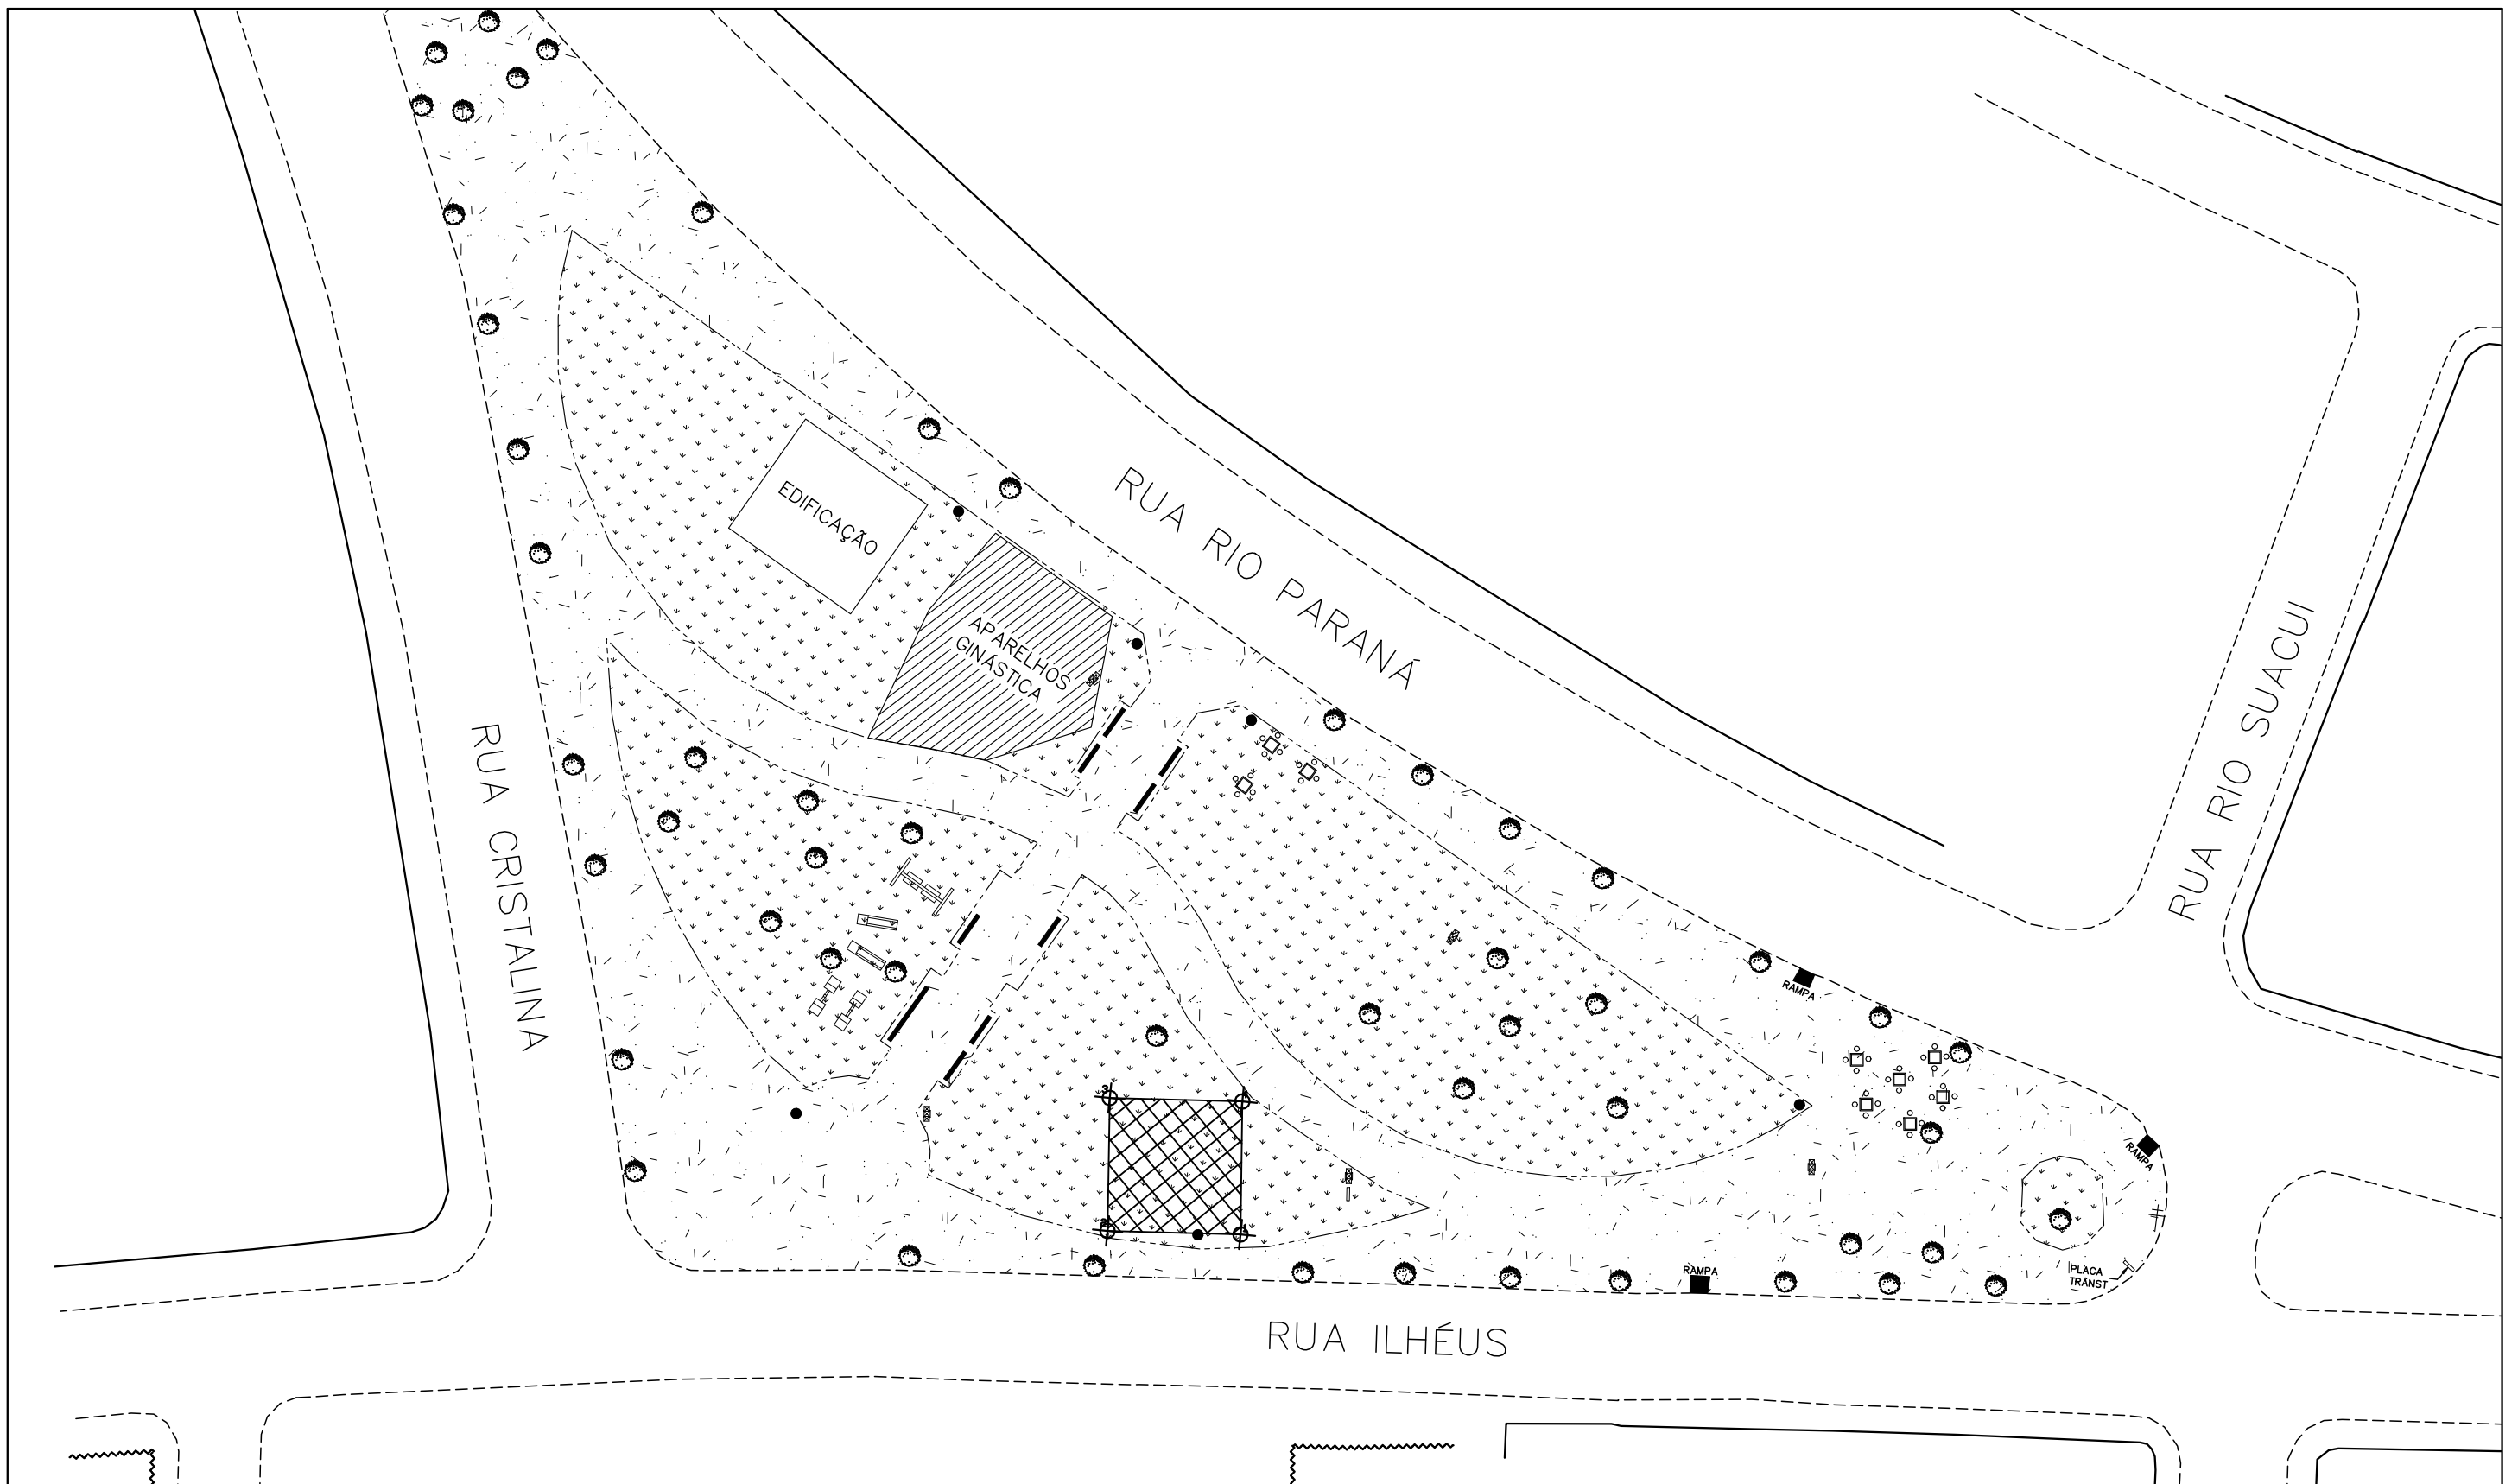

LEGENDA:

- MEIO FIO
- MURO DE DIVISA
- CANTEIRO
- ÁRVORE
- LIXEIRA
- BANCO
- MESA COM BANCOS
- LUMINÁRIA



ÁREA DE IMPLEMENTAÇÃO DO BOOSTER: 100m²

- POSTE
- PLACA
- RAMPA
- CALÇADA
- GANGORRA
- ESCORREGADOR
- BALANÇO

BOOSTER		
PONTO	COORD. N(Y)	COORD. E(X)
1	760.197,08	7.845.685,7400
2	760.187,11	7.845.684,9943
3	760.186,27	7.845.694,9586
4	760.196,21	7.845.695,7017



PREFEITURA MUNICIPAL DE IPATINGA
SECRETARIA MUNICIPAL DE OBRAS PÚBLICAS

TÍTULO: **LEVANTAMENTO TOPOGRÁFICO
PRAÇA RUA ILHÉUS – BAIRRO PARQUE DAS ÁGUAS**

DESENHADO: P AVELAR ENGENHARIA
KELVIN

DATA: 17/10/2023

FORMATO: A3

JOSE HENRIQUE RESENDE
BAESSE:58923470600

ESCALA: 2/1

Assinado de forma digital por
JOSE HENRIQUE RESENDE
BAESSE:58923470600
Dados: 2023.10.17 14:30:48 -03'00'

Nº DO PROCESSO: 5565/2023